



Генеральный план земельного участка СНТСН "Энтузиаст"

Ситуационный план

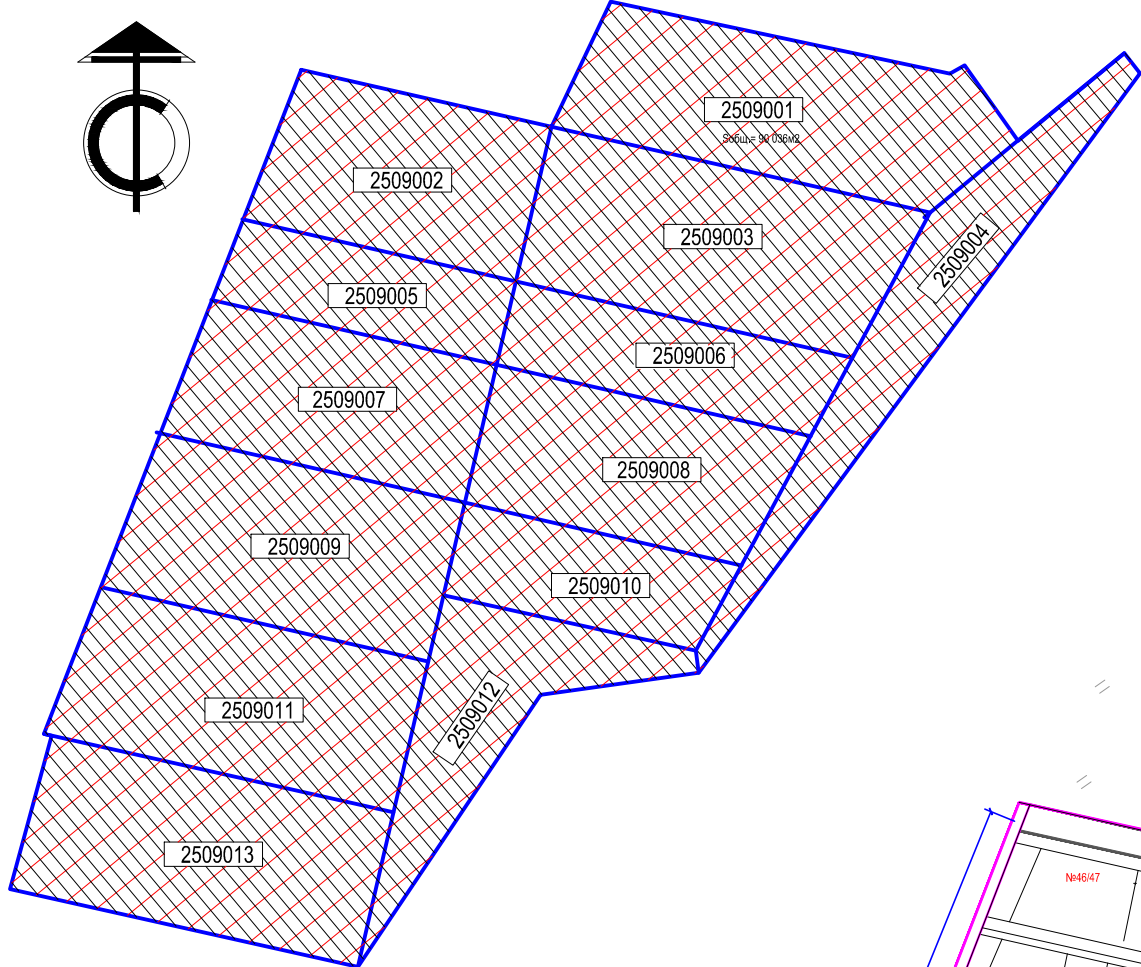

Общая площадь земельного участка
S= 1 489,48км2 (1 489 480м2)

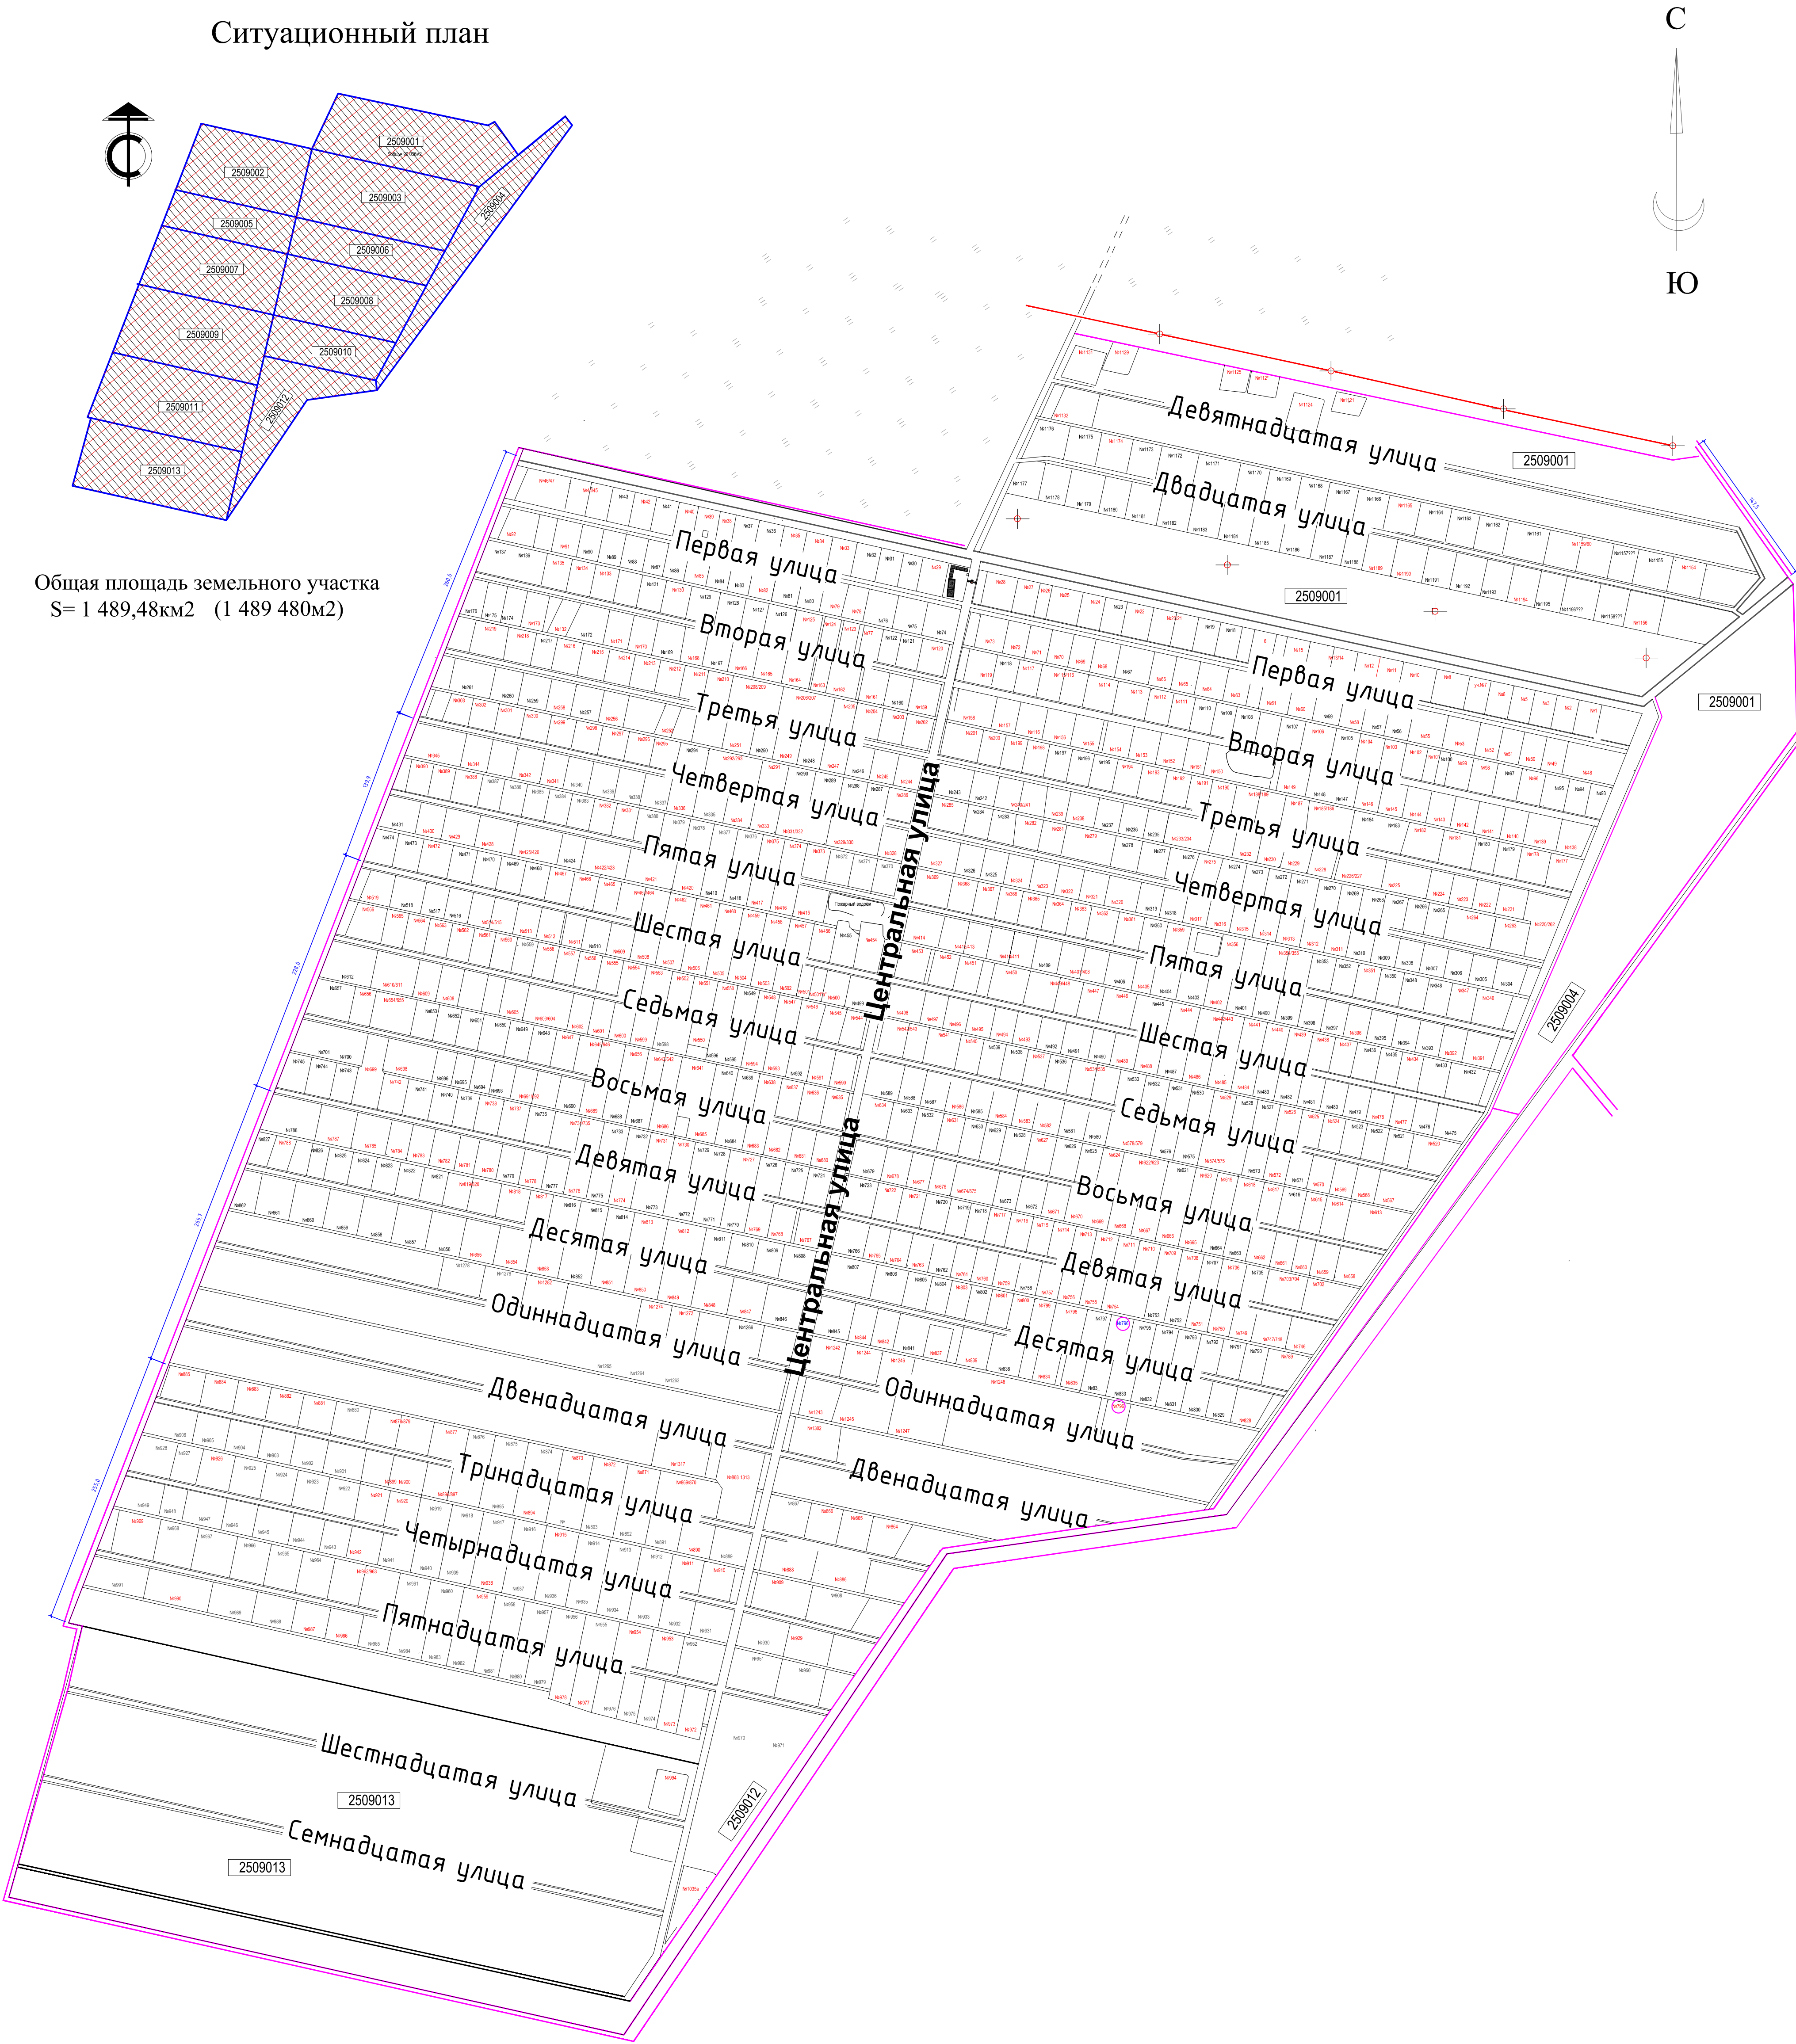

Формат А1

Изм. № подл. Подл. и дата Взам. инв. №

						СНТ СН "Энтузиаст" по адресу: Еврейская автономная область, Смирновский район, п. Приамурский			
Изм.	Кол.уч	Лист	№ док.	Подпись	Дата	"Генеральный план земельного участка"	Стадия	Лист	Листов
Руководитель					05.19		П	1	1
ГИП					05.19				
Разработал					05.19	СНТСН "Энтузиаст"			